




SECCIÓN TIPO 1

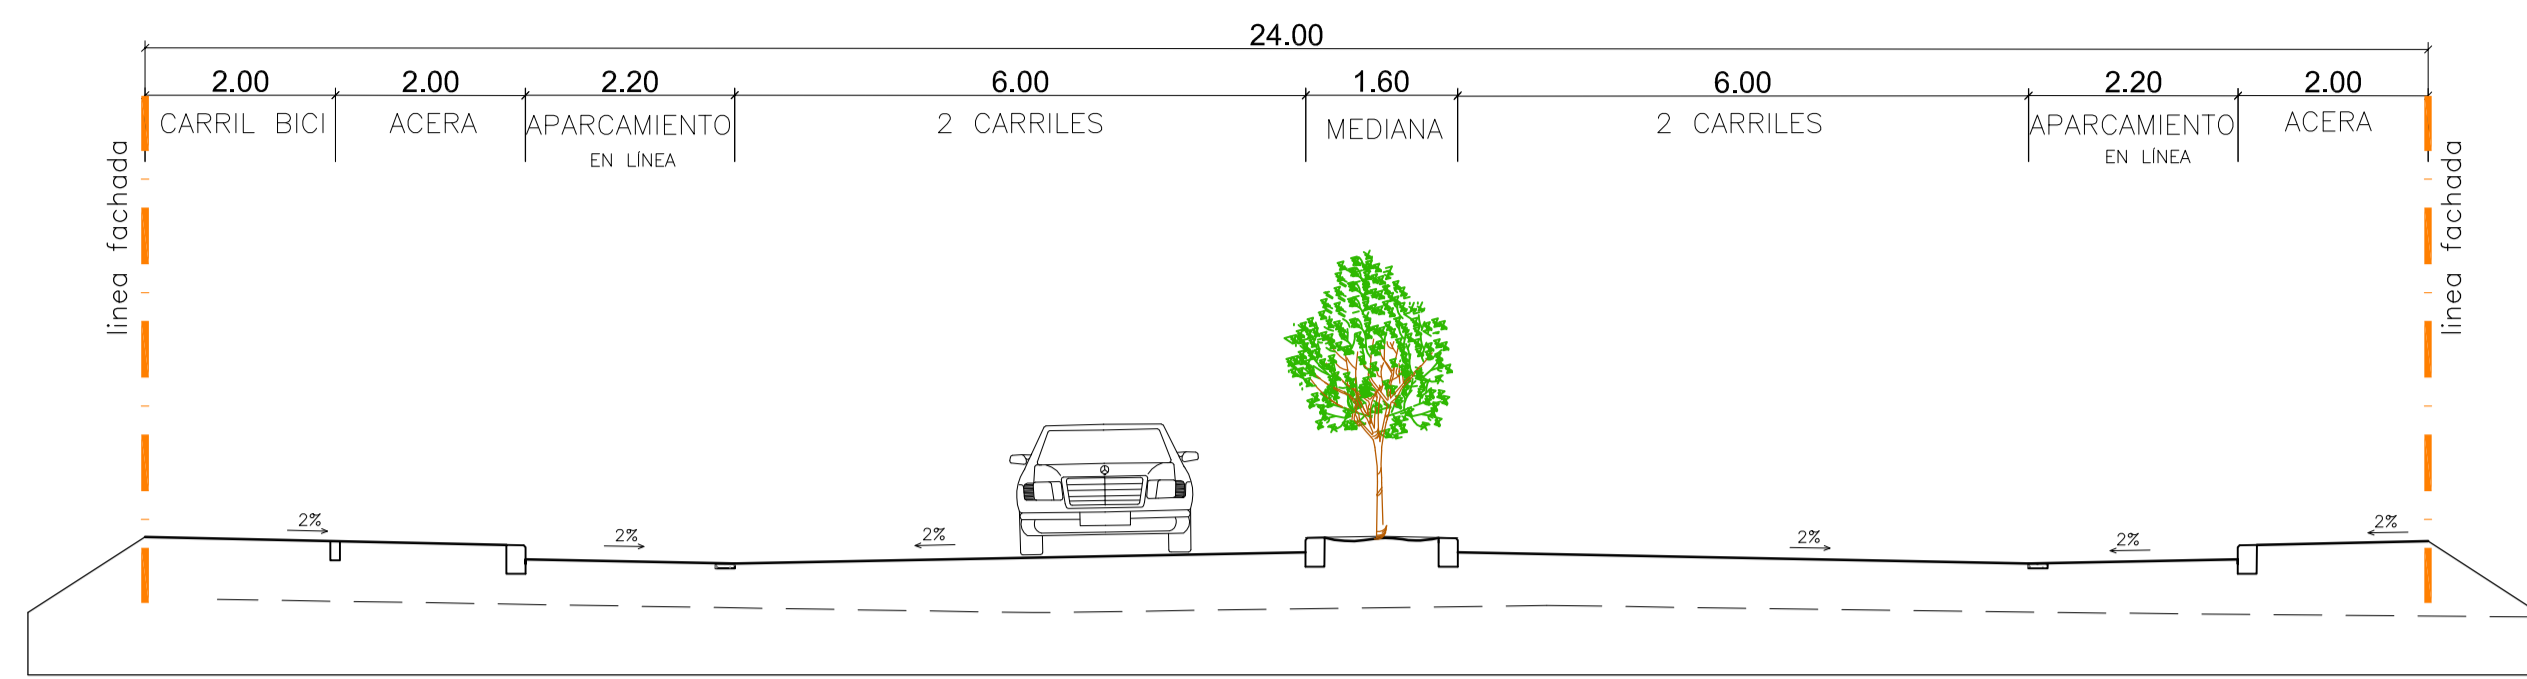


SECCIÓN TIPO 2

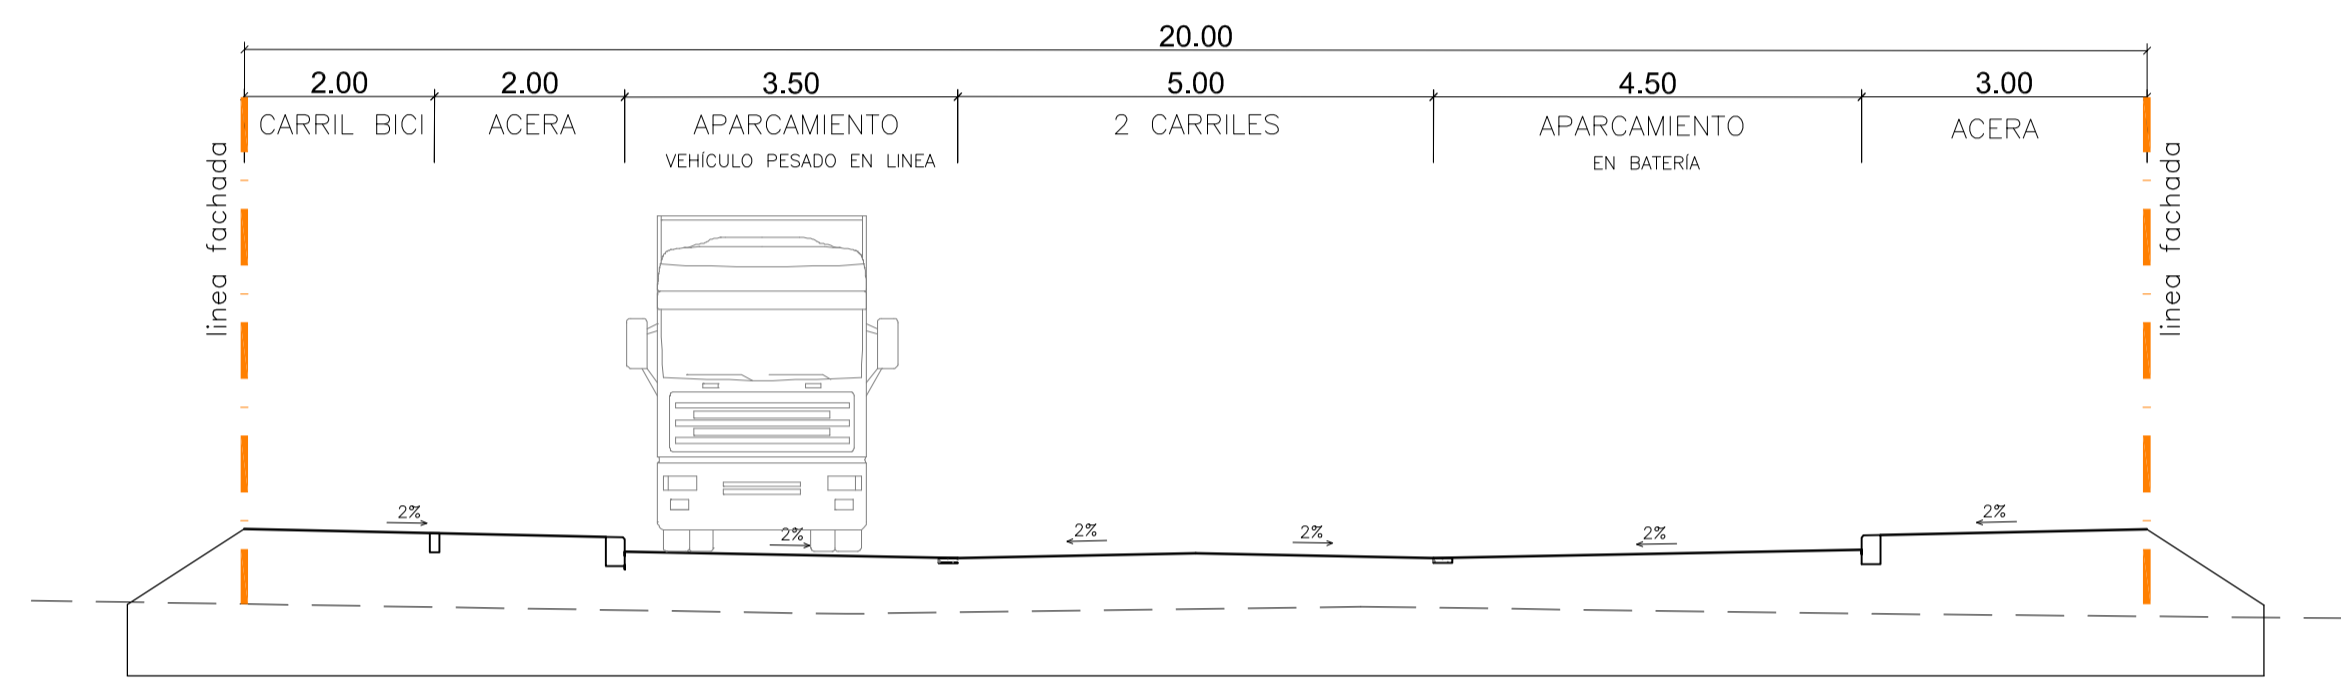



SECCIÓN TIPO 3

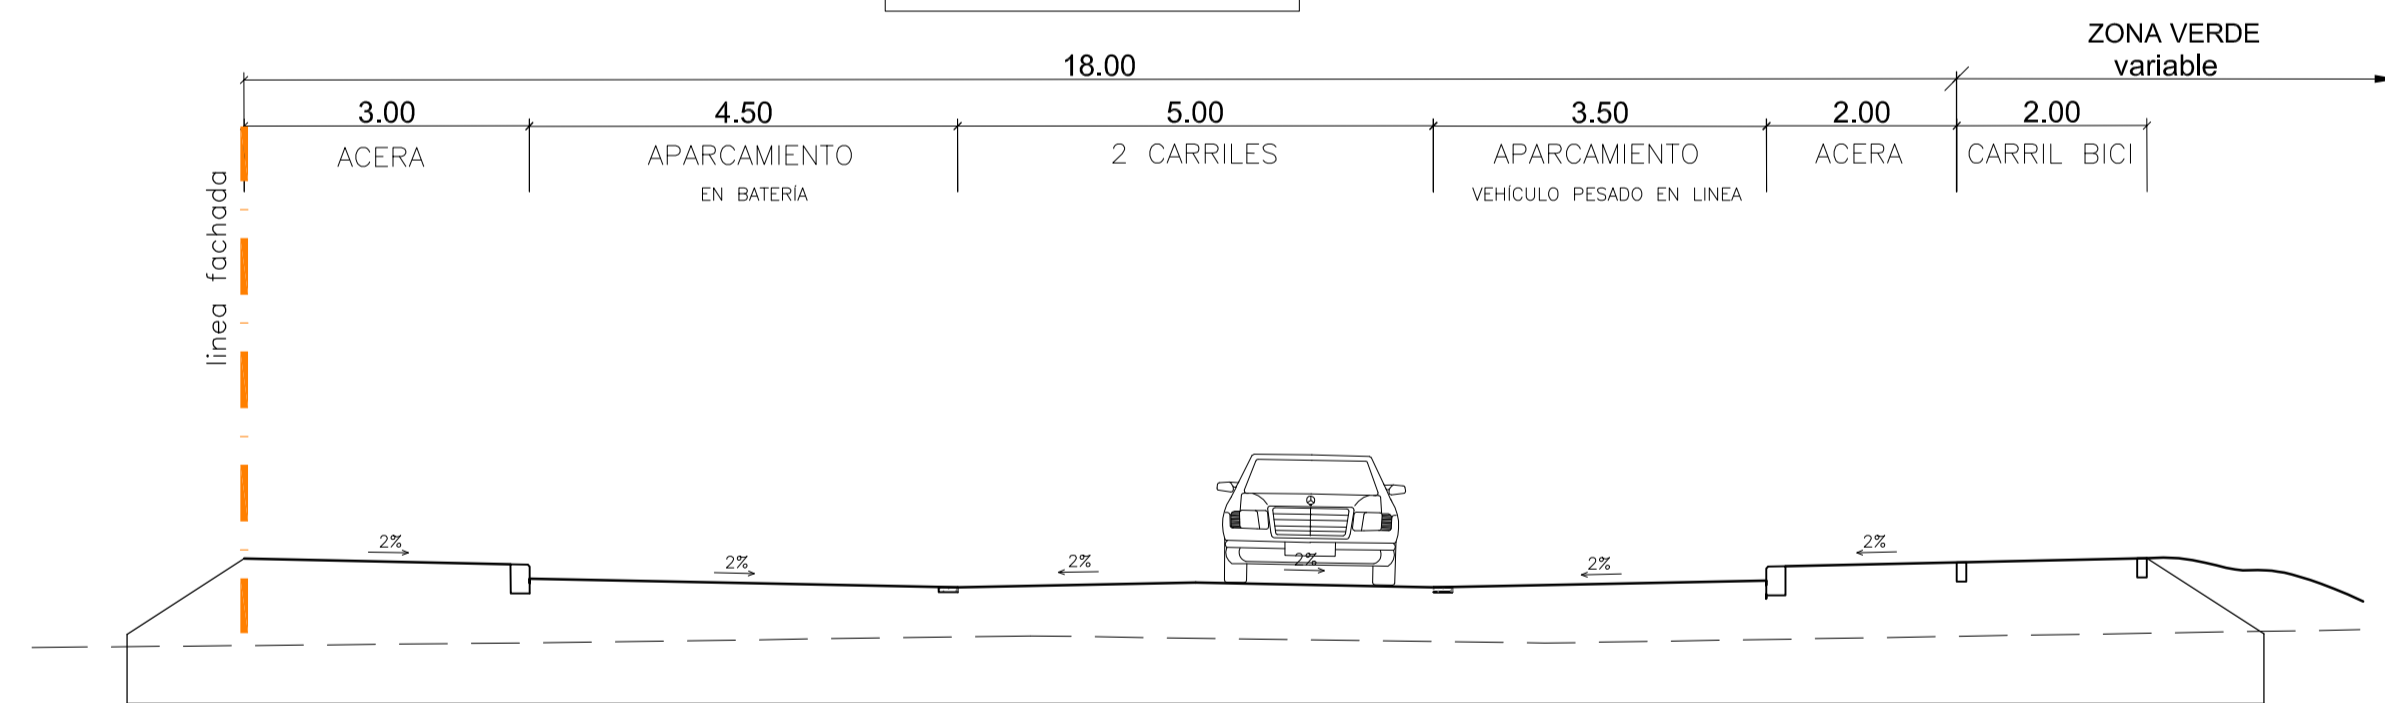

SECCIÓN TIPO 4

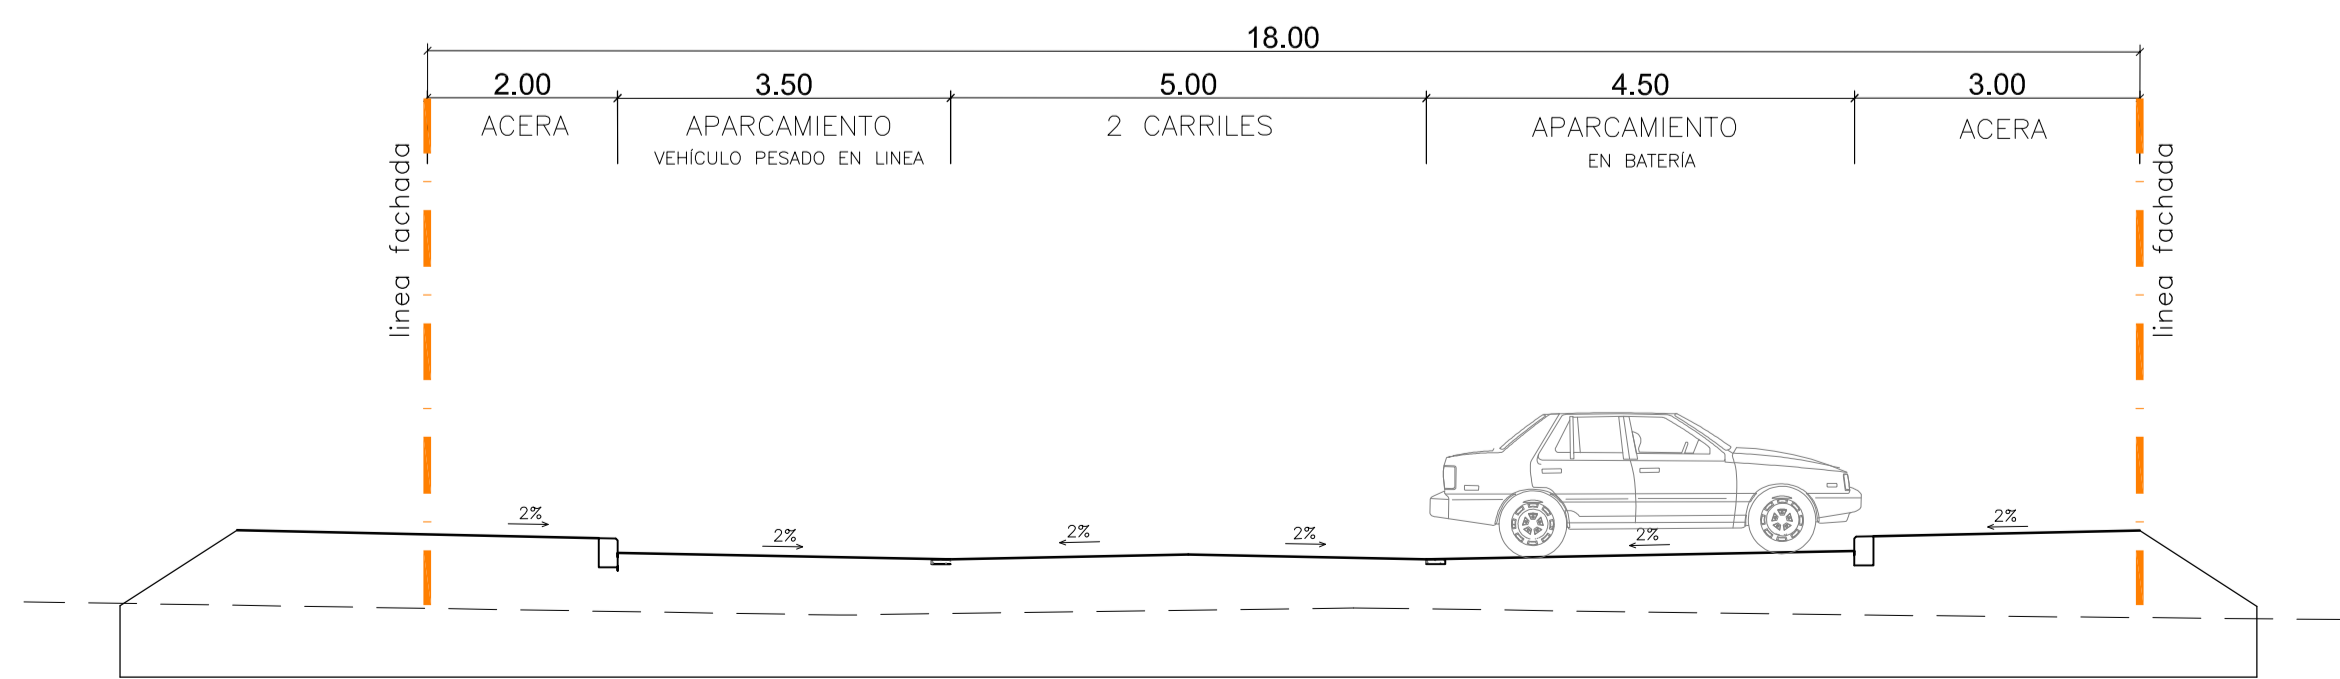

SECCIÓN TIPO 5

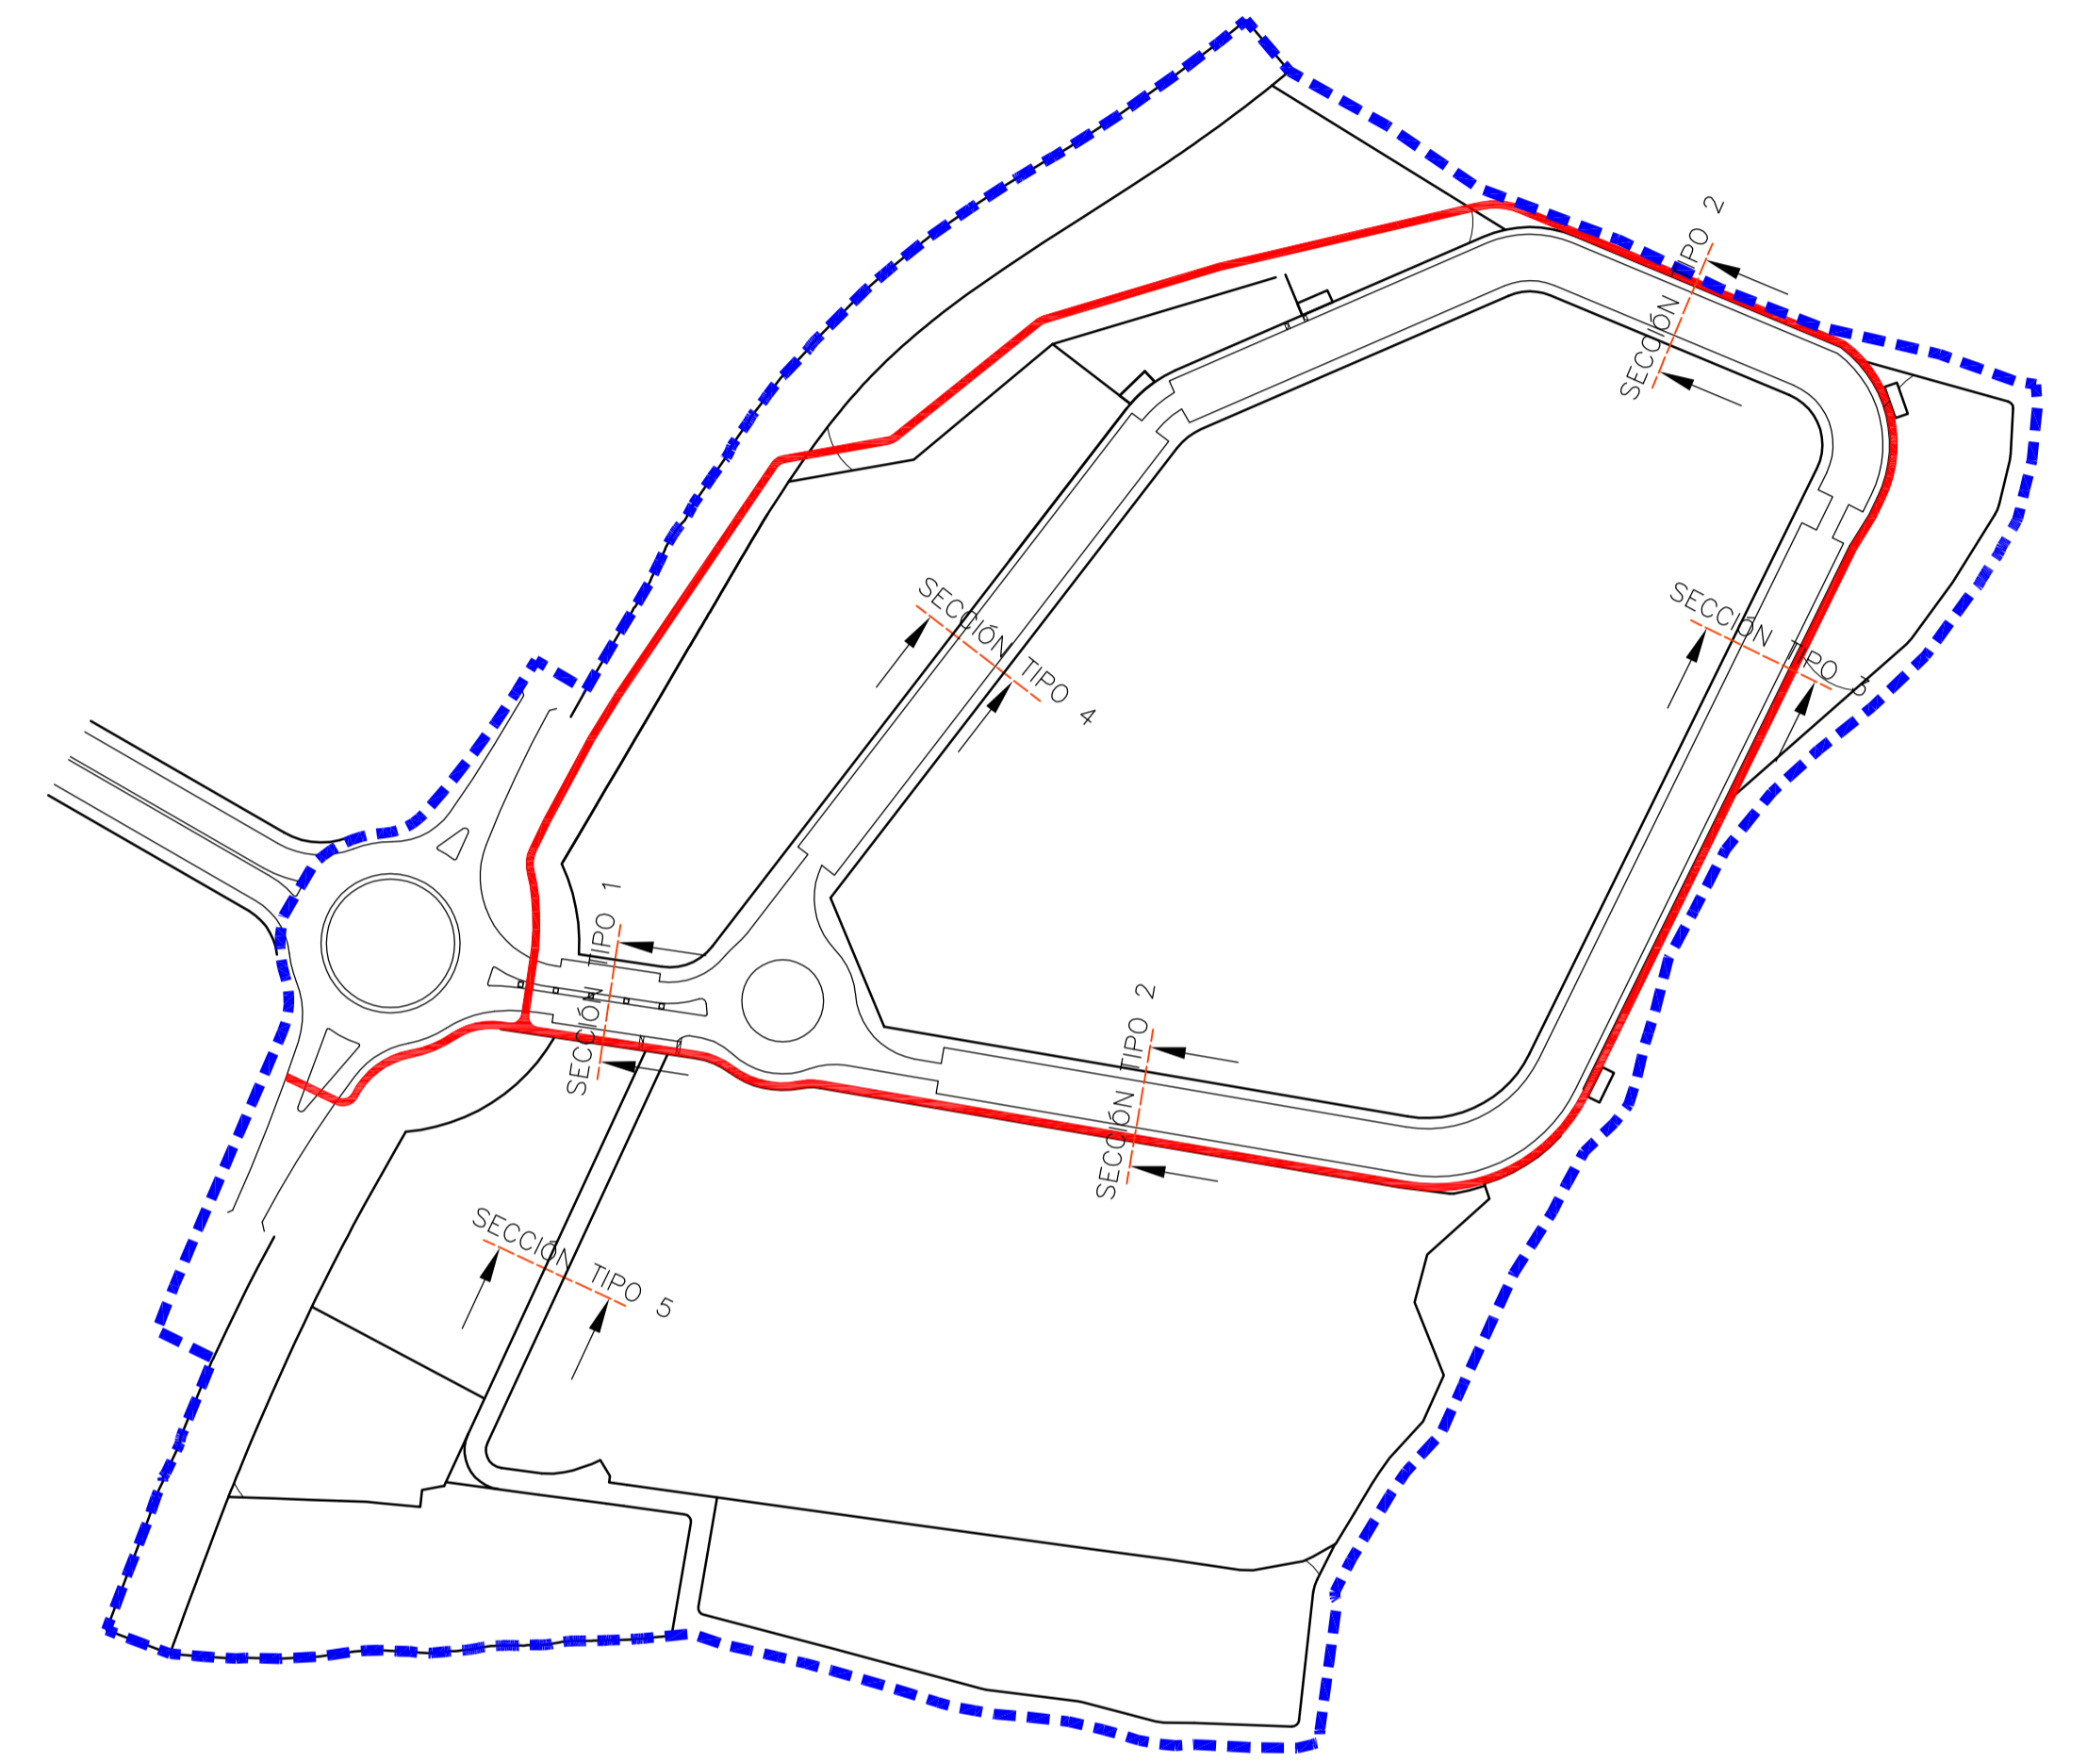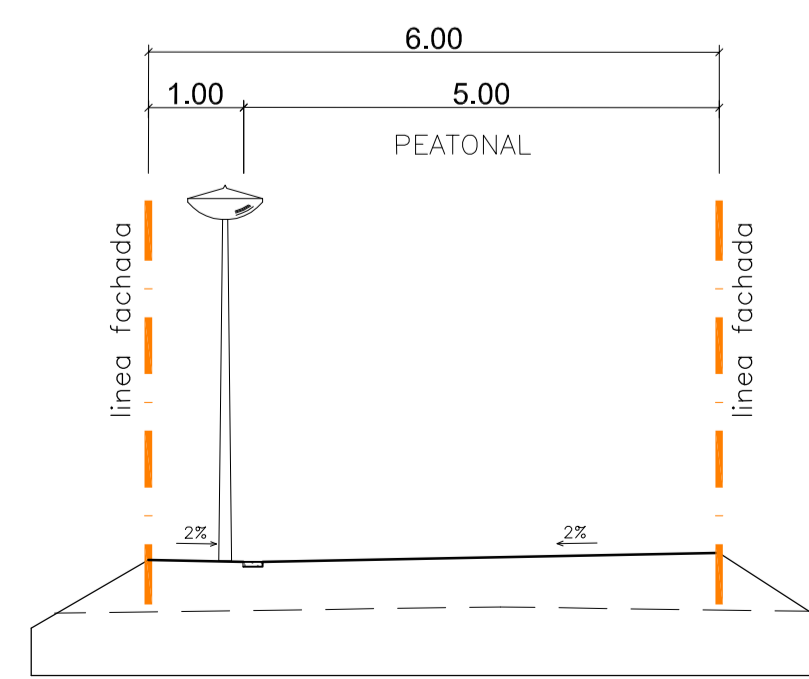

Promotor: AYUNTAMIENTO DE IBI PROMOTIBI PROMOCIONES E INICIATIVAS MUNICIPALES DE IBI S.L.	
Título del Proyecto: PLAN PARCIAL DEL SECTOR INDUSTRIAL NP-i7 -IBI (ALICANTE)-	
Título del Plano: RED VIARIA. SECCIONES TIPO	Escala original: 1/75
Fecha: JULIO 2008	
Autores: SEGURA & ROLDAN INGENIEROS	JAVIER SEGURA BONO Ingeniero de Caminos, Canales y Puertos RAFAEL ROLDAN ORTEGA Ingeniero de Caminos, Canales y Puertos
PLANO Nº 0.3	