

	NZ-1/CA	CASCO ANTIGUO
	NZ-2/EC	EDIFICACION CERRADA
	NZ-3/EA	EDIFICACION ABIERTA
	NZ-4/UNI	VIV. UNIF. AISLADA
	NZ-5/UNI	VIV. UNIF. ADOSADA EN MANZANA CERRADA
	NZ-5/UNI-Pluri	VIV. UNIF. ADOSADA EN MANZANA CERRADA COMPATIBLE CON USO PLURIFAMILIAR
	NZ-6/UNI	VIV. UNIF. ADOSADA EN MANZANA ABIERTA
	NZ-7/IN	INDUSTRIAL
	NZ-8/TRA	TRANSFORMACION
	NZ-9/TER-G1	TERCIARIO GRADO 1 (GRADO 2)
	NZ-10/EQ	DOTACIONAL. EQUIPAMIENTOS
	NZ-10/EL	DOTACIONAL. ESPACIOS LIBRES
	Av*	DOTACIONAL. APARCAMIENTO PRIVADO

	8 4/UNI	ZONAS DE TRANSFORMACION
	TRA II	NORMA ZONAL
		NUMERO DE ALTURAS MAXIMO

	LIMITE SUELO URBANO
	LIMITE SUELO URBANIZABLE
	LIMITE CASCO ANTIGUO
	LIMITE ENTRE UNIDADES DE EJECUCION
	UNIDADES DE EJECUCION EN SUELO URBANO
	ACTUACIONES AISLADAS
	LIMITE ENTRE NORMAS ZONALES



EXCELENTISIMO  
AYUNTAMIENTO DE  
IBI

REVISION DEL PLAN GENERAL  
DE ORDENACION URBANA  
DOCUMENTO DE PLANEAMIENTO

SERIE:  
USOS, INTENSIDADES Y NORMAS ZONALES

PLANO N°:  
2.1.1

HOJA 1 DE 5

1	2
3	4
5	

ESCALA: 1/2.000

PLANO ACTUALIZADO  
Octubre 2023







LOS DIRECTORES DEL EQUIPO DE REDACCION

JOSE LUIS V.-ALMAZAN P. DE PETITNO      RAFAEL V.-ALMAZAN P. DE PETITNO



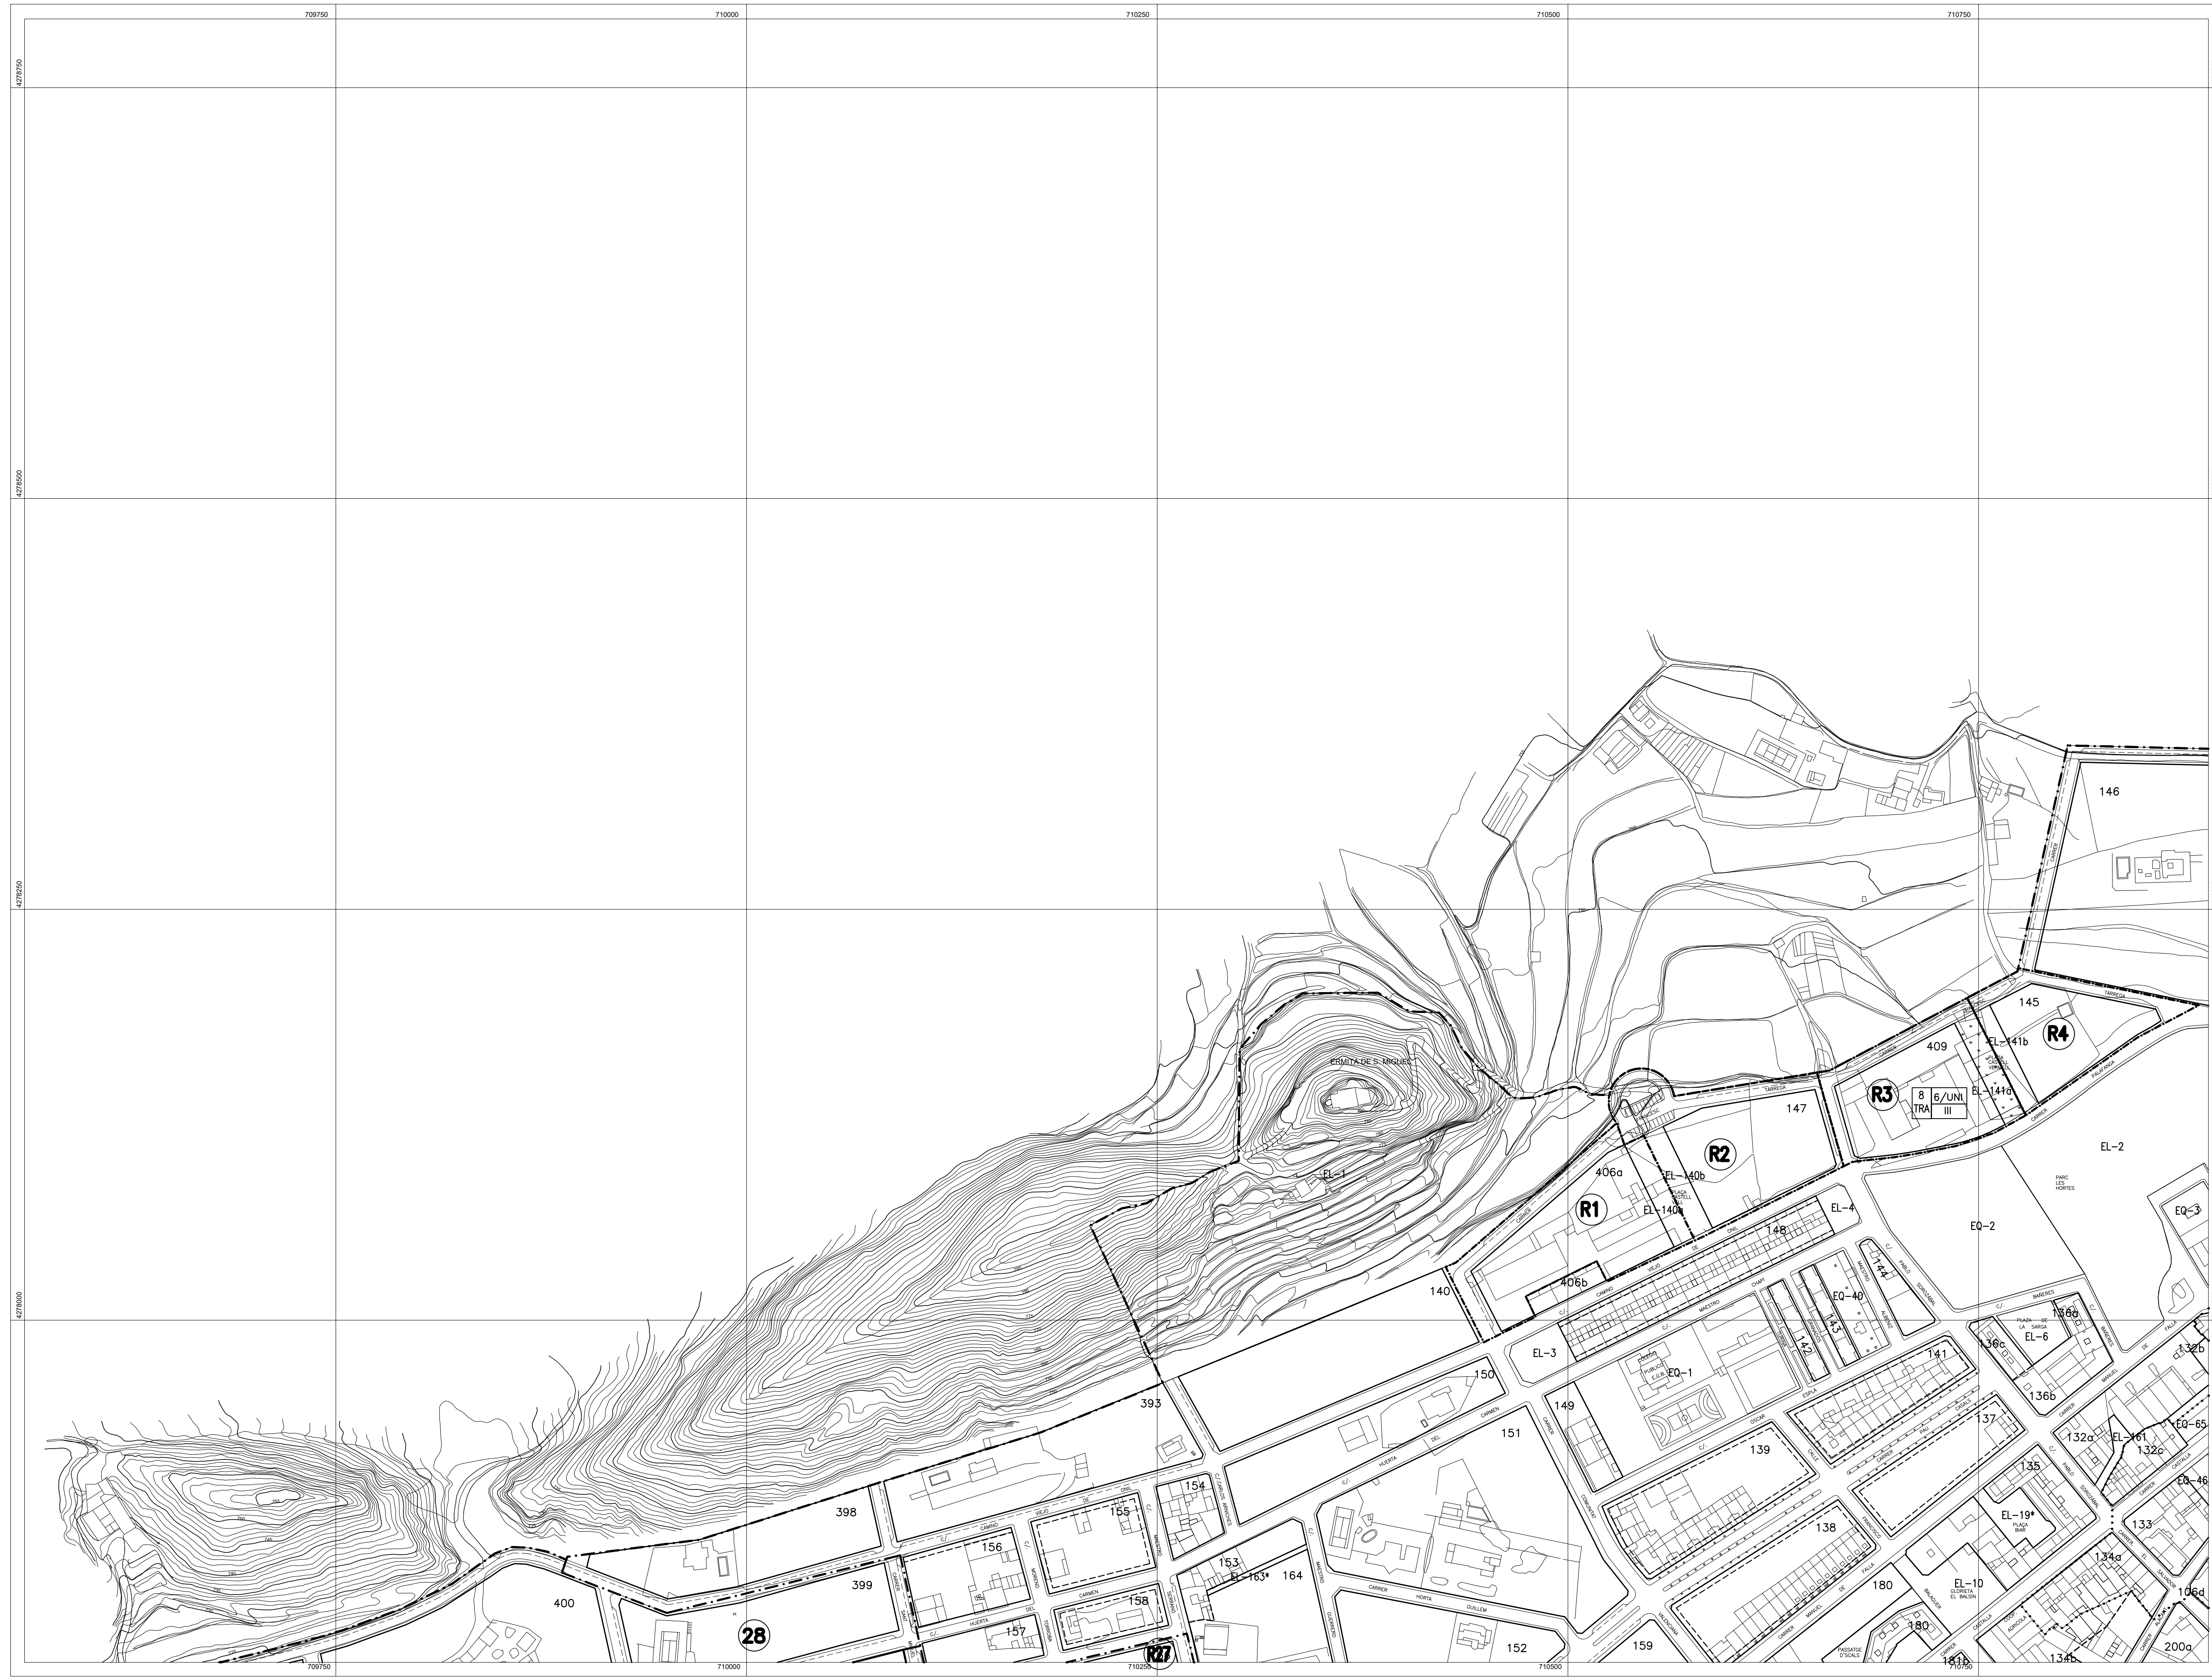












-  SUELO URBANIZABLE PORMENORIZADO
-  SUELO URBANIZABLE NO PORMENORIZADO
-  NZ-8/TRA TRANSFORMACION

ZONAS DE TRANSFORMACION  
 8 4/UNI  
 TRA II  
 NORMA ZONAL  
 NUMERO DE ALTURAS MAXIMO

-  LIMITE SUELO URBANO
-  LIMITE SUELO URBANIZABLE
-  LIMITE CASCO ANTIGUO
-  LIMITE ENTRE UNIDADES DE EJECUCION
-  UNIDADES DE EJECUCION EN SUELO URBANO
-  ACTUACIONES AISLADAS

-  DENOMINACION DE UNIDADES DE EJECUCION
-  DENOMINACION DE ACTUACIONES AISLADAS

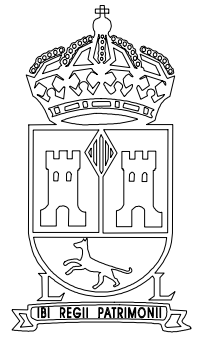

EXCELENTISIMO  
 AYUNTAMIENTO DE  
 IBI

REVISION DEL PLAN GENERAL  
 DE ORDENACION URBANA  
 DOCUMENTO DE PLANEAMIENTO

SERIE:  
 GESTION DEL SUELO URBANO Y URBANIZABLE  
 DELIMITACION DE UNIDADES DE EJECUCION  
 Y ACTUACIONES AISLADAS


PLANO N°:  
 2.2.1

HOJA 1 DE 5

1	2
3	4
5	

PLANO ACTUALIZADO  
 Octubre 2023


ESCALA: 1/2.000

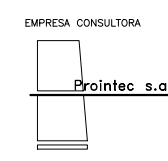


LOS DIRECTORES DEL EQUIPO DE REDACCION

JOSE LUIS V.-ALMAZAN P. DE PETINO      RAFAEL V.-ALMAZAN P. DE PETINO




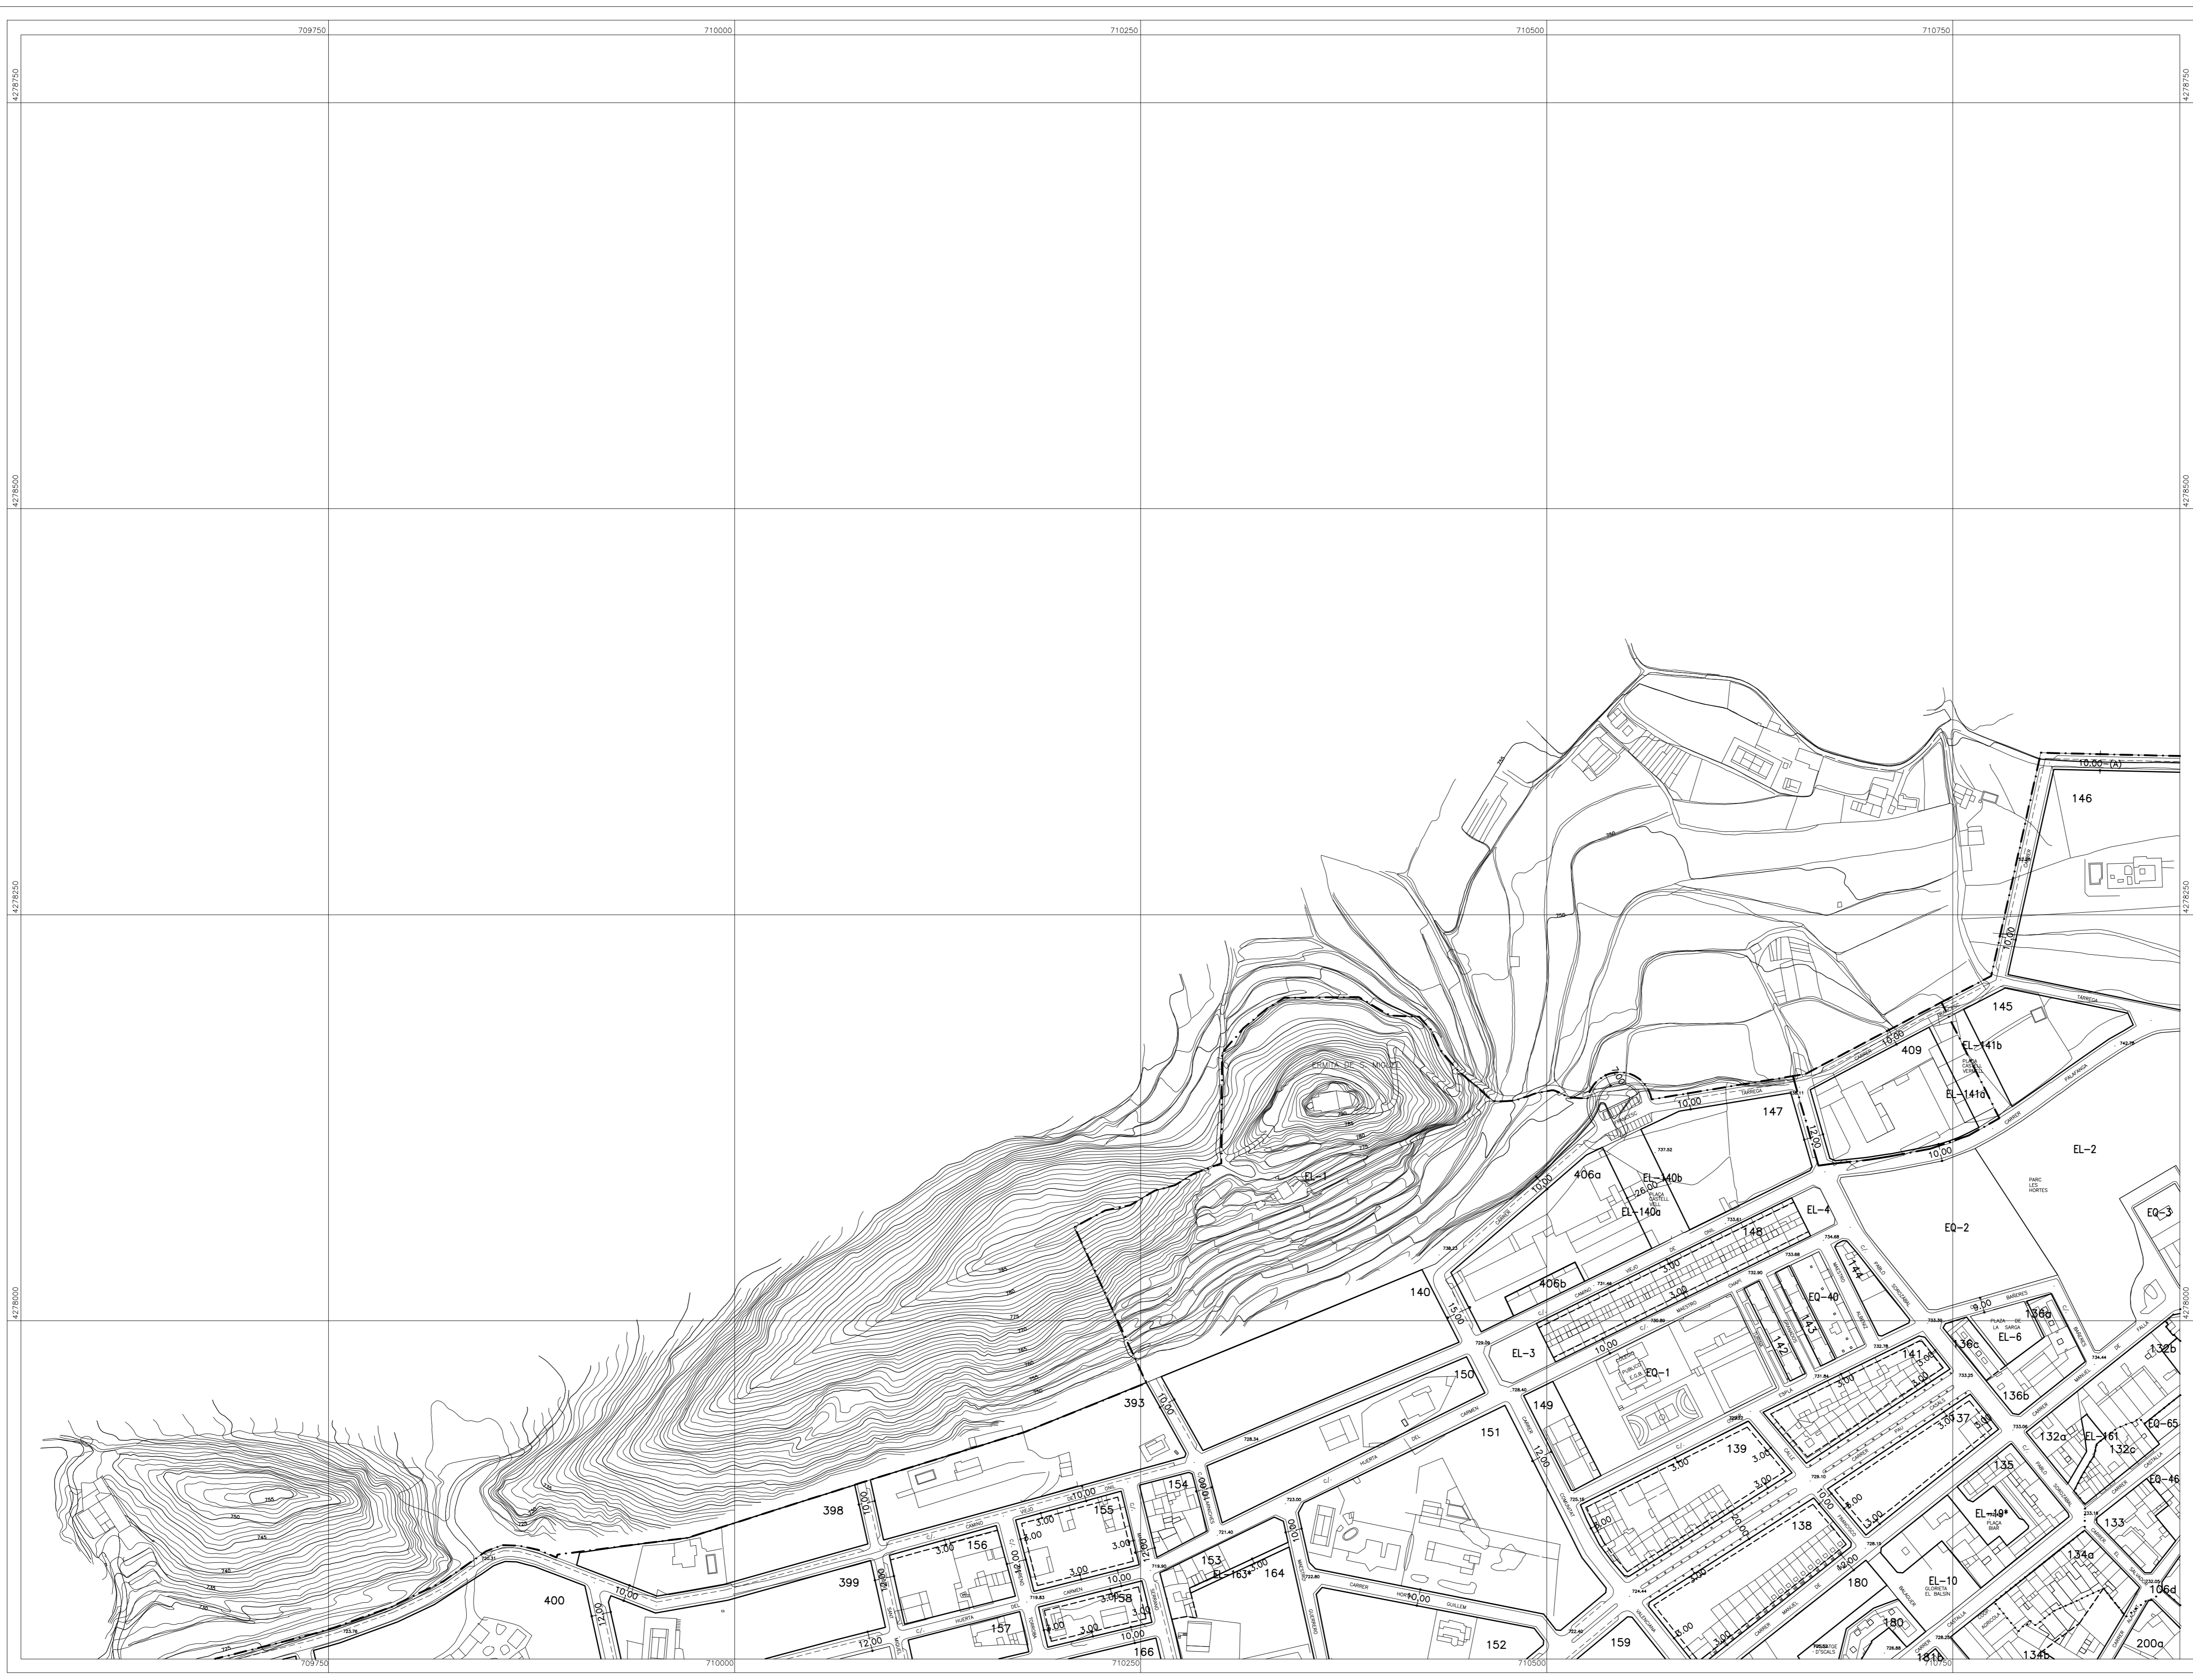

- LIMITE SUELO URBANO
- LIMITE SUELO URBANIZABLE
- ..... LIMITE CASCO ANTIGUO
- LIMITE ENTRE UNIDADES DE EJECUCION
- UNIDADES DE EJECUCION EN SUELO URBANO
- ACTUACIONES AISLADAS
- ..... LINEA DE ARBOLES

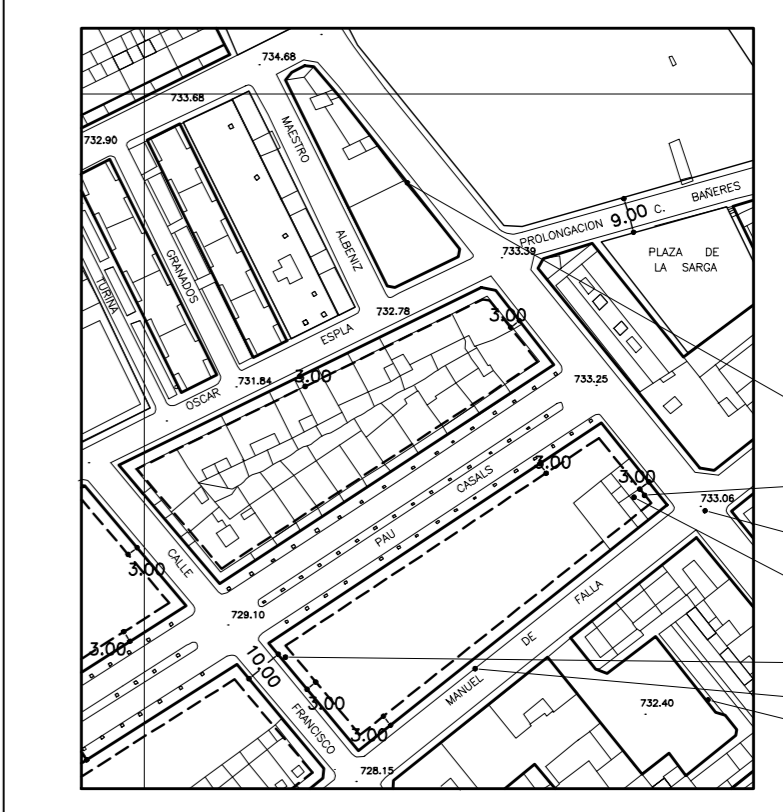

- ALINEACION OFICIAL
- RETRANQUEO
- COTA DE RASANTE
- COTA RETRANQUEO
- COTA DE CALLE
- LINEA DE ACERA
- EDIFICACION EXISTENTE

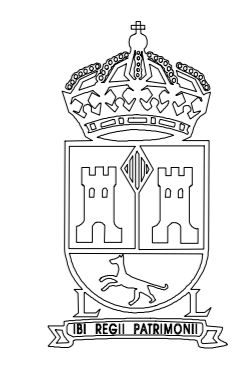

EXCELENTISIMO  
AYUNTAMIENTO DE  
IBI

REVISION DEL PLAN GENERAL  
DE ORDENACION URBANA  
DOCUMENTO DE PLANEAMIENTO

SERIE:  
ALINEACIONES Y RASANTES  
PLANO N°:  
**2.3.1**

HOJA 1 DE 5

1	2
3	4
5	

PLANO ACTUALIZADO  
Abril 2014

ESCALA: 1/2.000

