

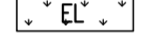
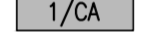


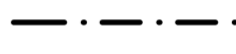


	NZ-10/EQ	DOTACIONAL. EQUIPAMIENTOS
	NZ-10/EL	DOTACIONAL. ESPACIOS LIBRES
	NZ-1/CA	CASCO ANTIGUO
	LIMITE SUELO URBANO	
	LIMITE SUELO URBANIZABLE	
	LIMITE CASCO ANTIGUO	
	LIMITE ENTRE UNIDADES DE EJECUCION	
	UNIDADES DE EJECUCION EN SUELO URBANO	
	ACTUACIONES AISLADAS	

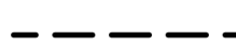

EXCELENTISIMO
AYUNTAMIENTO DE
IBI

REVISION DEL PLAN GENERAL
DE ORDENACION URBANA
DOCUMENTO DE PLANEAMIENTO

SERIE:
DELIMITACION CASCO ANTIGUO

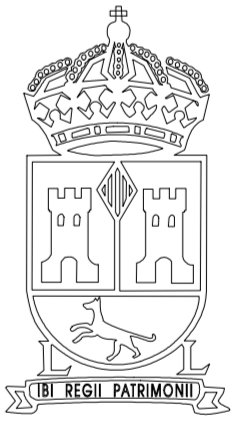PLANO N°:
2.4



	NZ-1/CA	CASCO ANTIGUO
	NZ-2/EC	EDIFICACION CERRADA
	NZ-3/EA	EDIFICACION ABIERTA
	NZ-4/UNI	VIV. UNIF. AISLADA
	NZ-5/UNI	VIV. UNIF. ADOSADA EN MANZANA CERRADA
	NZ-5/UNI-Pluri	VIV. UNIF. ADOSADA EN MANZANA CERRADA COMPATIBLE CON USO PLURIFAMILIAR
	NZ-6/UNI	VIV. UNIF. ADOSADA EN MANZANA ABIERTA
	NZ-7/IN	INDUSTRIAL
	NZ-8/TRA	TRANSFORMACION
	NZ-9/TER-G1	TERCIARIO GRADO 1 (GRADO 2)
	NZ-10/EQ	DOTACIONAL. EQUIPAMIENTOS
	NZ-10/EL	DOTACIONAL. ESPACIOS LIBRES
	Av*	DOTACIONAL. APARCAMIENTO PRIVADO

	ZONAS DE TRANSFORMACION
	NORMA ZONAL
	NUMERO DE ALTURAS MAXIMO

	LIMITE SUELO URBANO
	LIMITE SUELO URBANIZABLE
	LIMITE CASCO ANTIGUO
	LIMITE ENTRE UNIDADES DE EJECUCION
	UNIDADES DE EJECUCION EN SUELO URBANO
	ACTUACIONES AISLADAS
	LIMITE ENTRE NORMAS ZONALES




EXCELENTISIMO
AYUNTAMIENTO DE
IBI

REVISION DEL PLAN GENERAL
DE ORDENACION URBANA
DOCUMENTO DE PLANEAMIENTO

SERIE:
USOS, INTENSIDADES Y NORMAS ZONALES

PLANO N°:
2.1.1

HOJA 1 DE 5

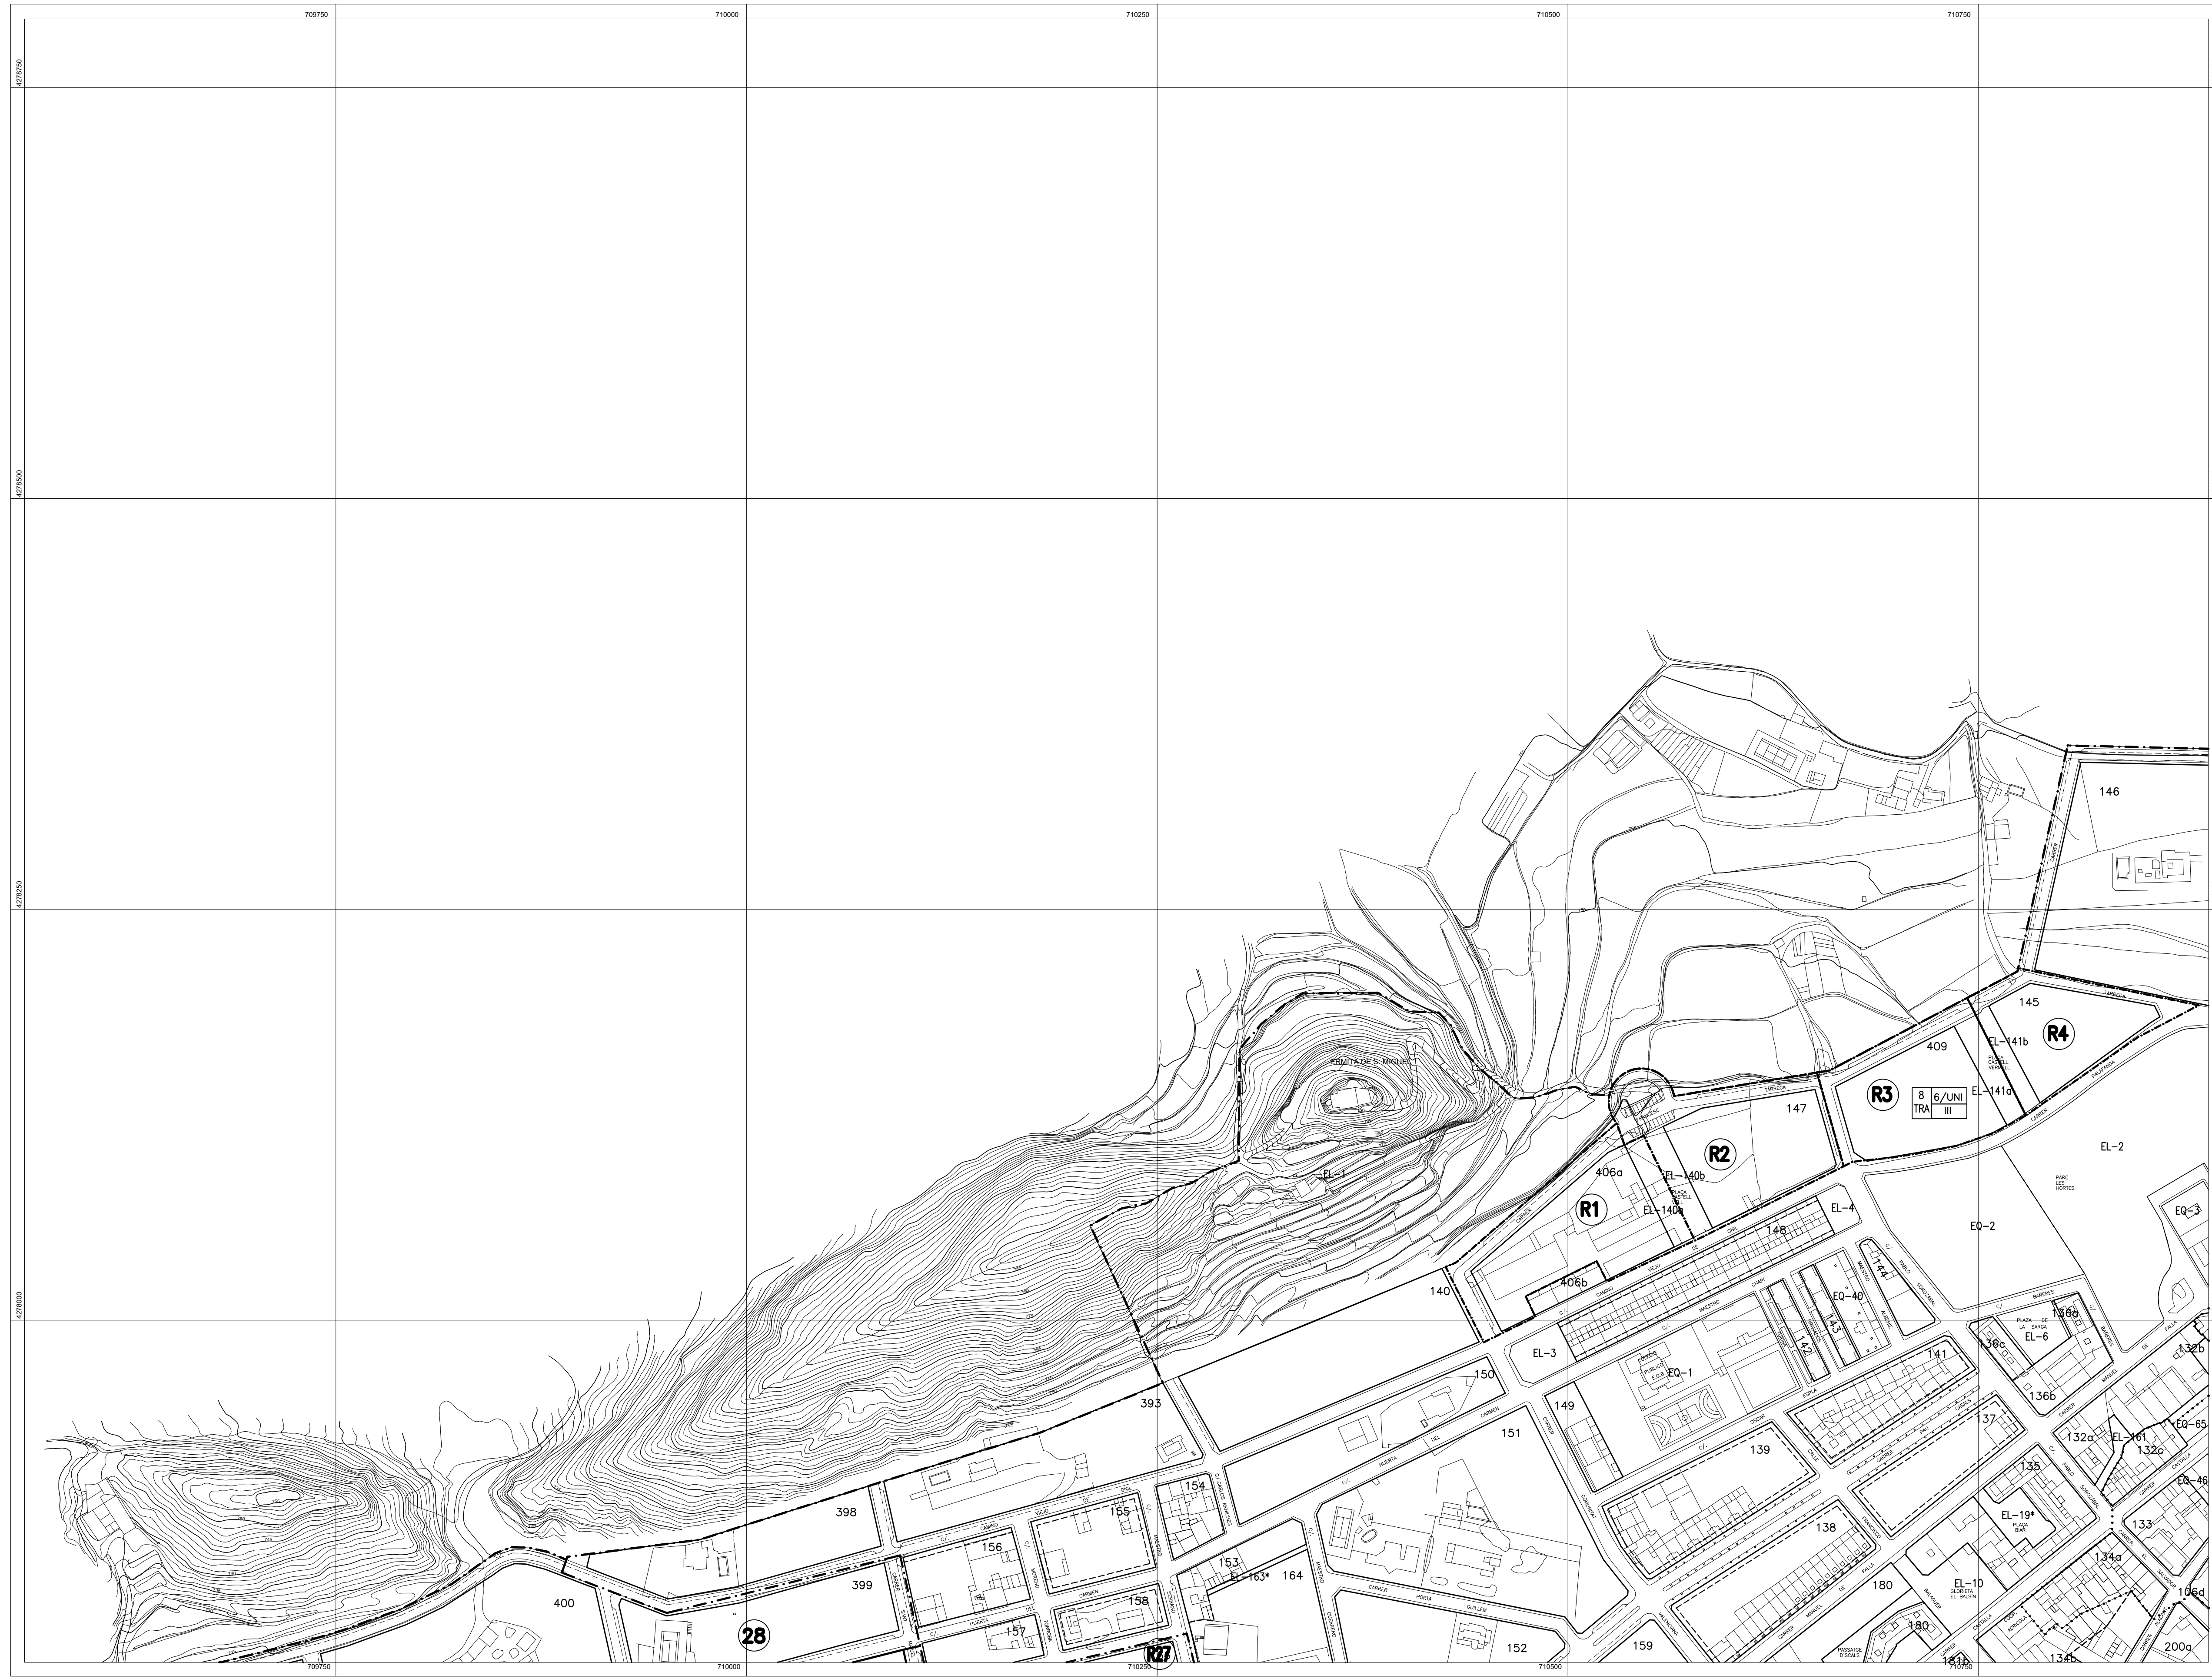


SUELO URBANIZABLE PORMENORIZADO
 SUELO URBANIZABLE NO PORMENORIZADO
 NZ-8/TRA TRANSFORMACION

8 4/UNI
TRA II

ZONAS DE TRANSFORMACION
 NORMA ZONAL
 NUMERO DE ALTURAS MAXIMO

- . - . - . LIMITE SUELO URBANO
 - - - - - LIMITE SUELO URBANIZABLE
 LIMITE CASCO ANTIGUO
 - - - - - LIMITE ENTRE UNIDADES DE EJECUCION
 - - - - - UNIDADES DE EJECUCION EN SUELO URBANO
 - ACTUACIONES AISLADAS

R1 DENOMINACION DE UNIDADES DE EJECUCION
A1 DENOMINACION DE ACTUACIONES AISLADAS

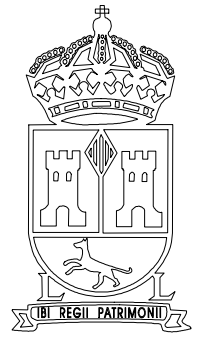

EXCELENTISIMO
AYUNTAMIENTO DE
IBI

REVISION DEL PLAN GENERAL
DE ORDENACION URBANA
DOCUMENTO DE PLANEAMIENTO


SERIE:
GESTION DEL SUELO URBANO Y URBANIZABLE
DELIMITACION DE UNIDADES DE EJECUCION
Y ACTUACIONES AISLADAS

PLANO N°:
2.2.1



HOJA 1 DE 5

PLANO ACTUALIZADO
Diciembre 2023

ESCALA: 1/2.000

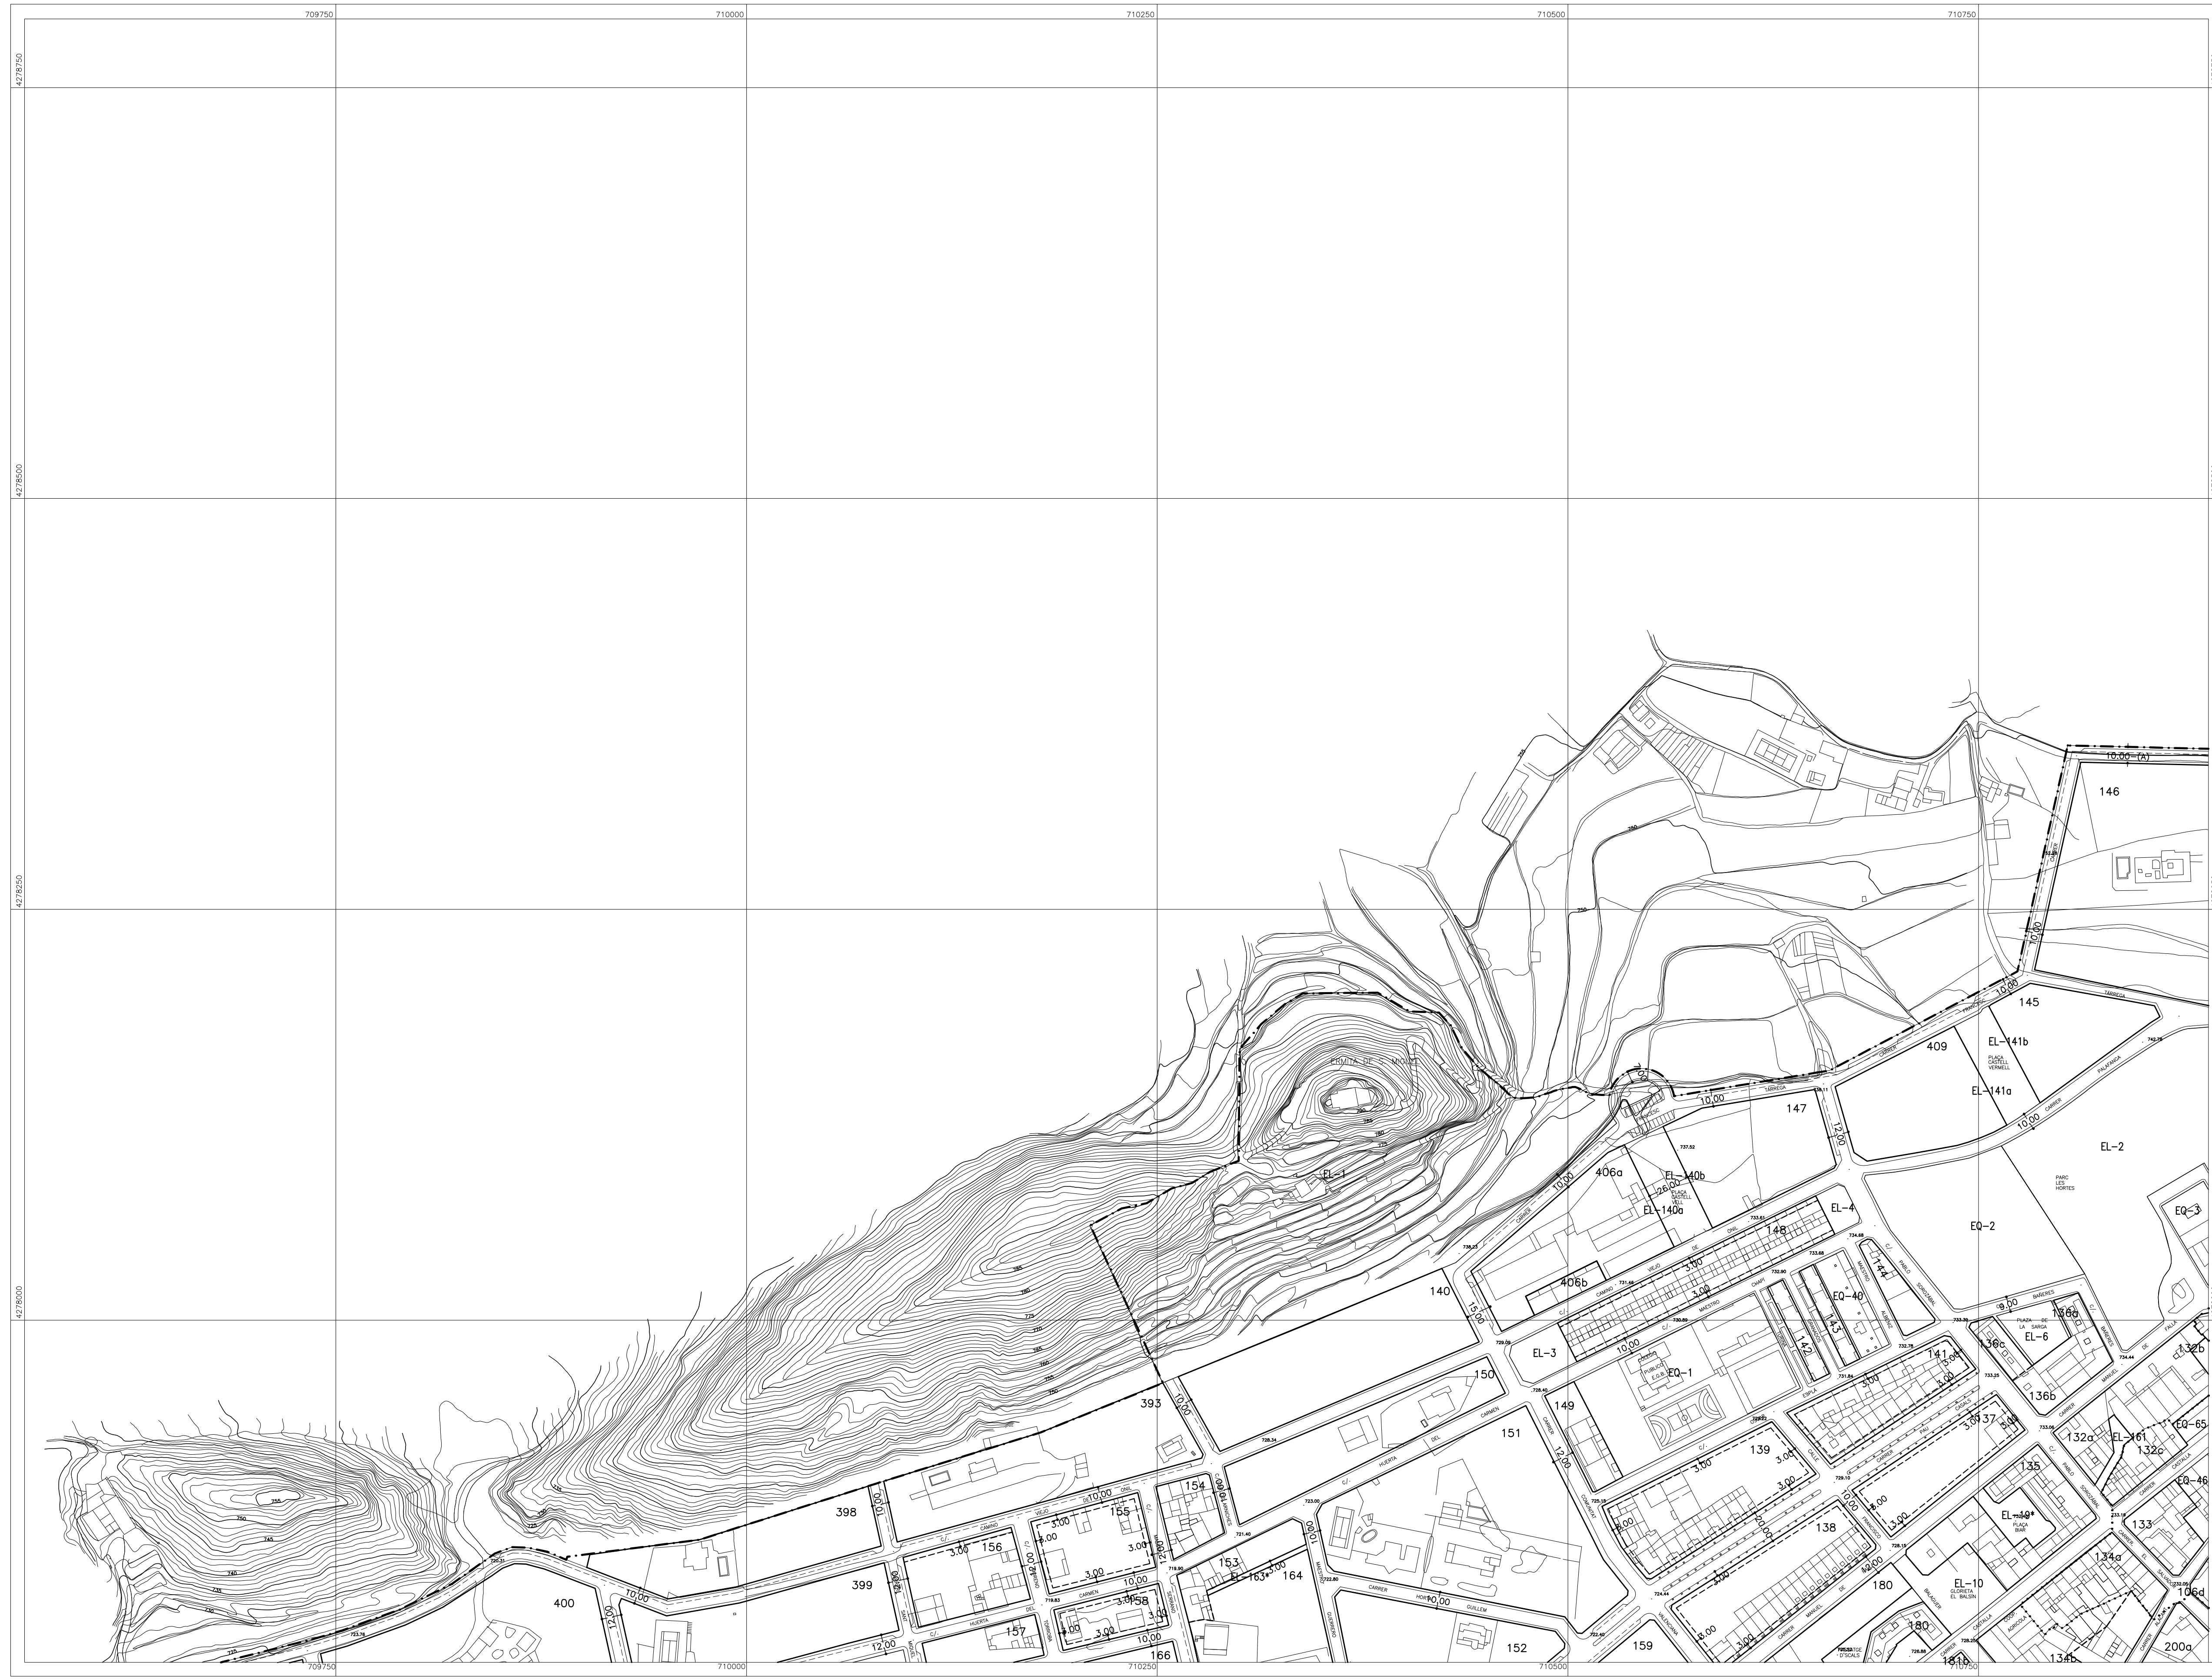

- LIMITE SUELO URBANO
- LIMITE SUELO URBANIZABLE
- LIMITE CASCO ANTIGUO
- LIMITE ENTRE UNIDADES DE EJECUCION
- UNIDADES DE EJECUCION EN SUELO URBANO
- ACTUACIONES AISLADAS
- LINEA DE ARBOLES

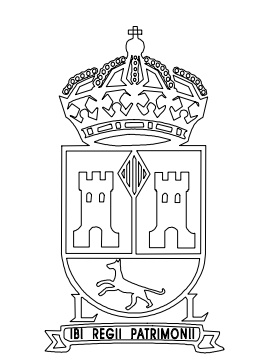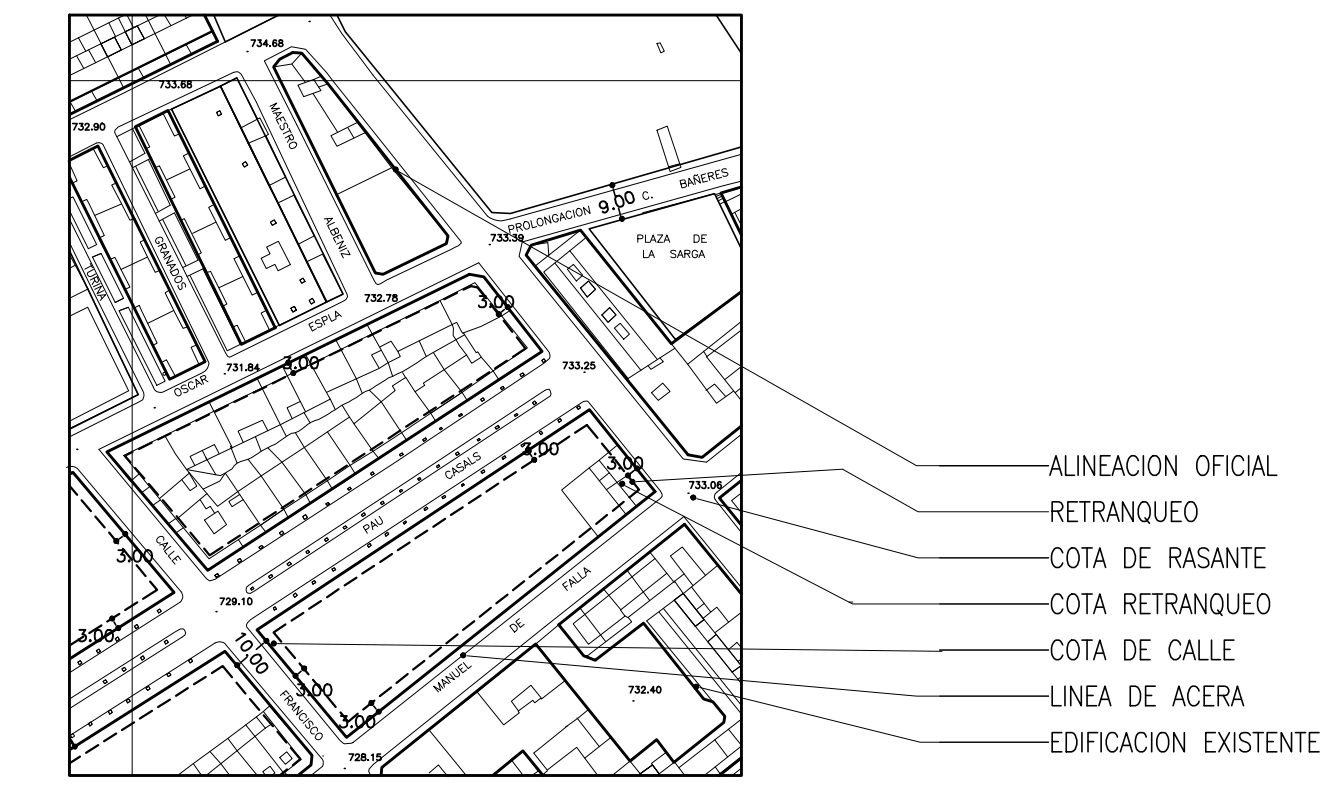

EXCELENTISIMO
AYUNTAMIENTO DE
IBI

REVISION DEL PLAN GENERAL
DE ORDENACION URBANA
DOCUMENTO DE PLANEAMIENTO

SERIE:
ALINEACIONES Y RASANTES
PLANO N°:
2.3.1

HOJA 1 DE 5

1	2
3	4
5	

PLANO ACTUALIZADO
Diciembre 2023

ESCALA: 1/2.000